


Место расположения проектируемого земельного участка ООО "Регион Риэлт"

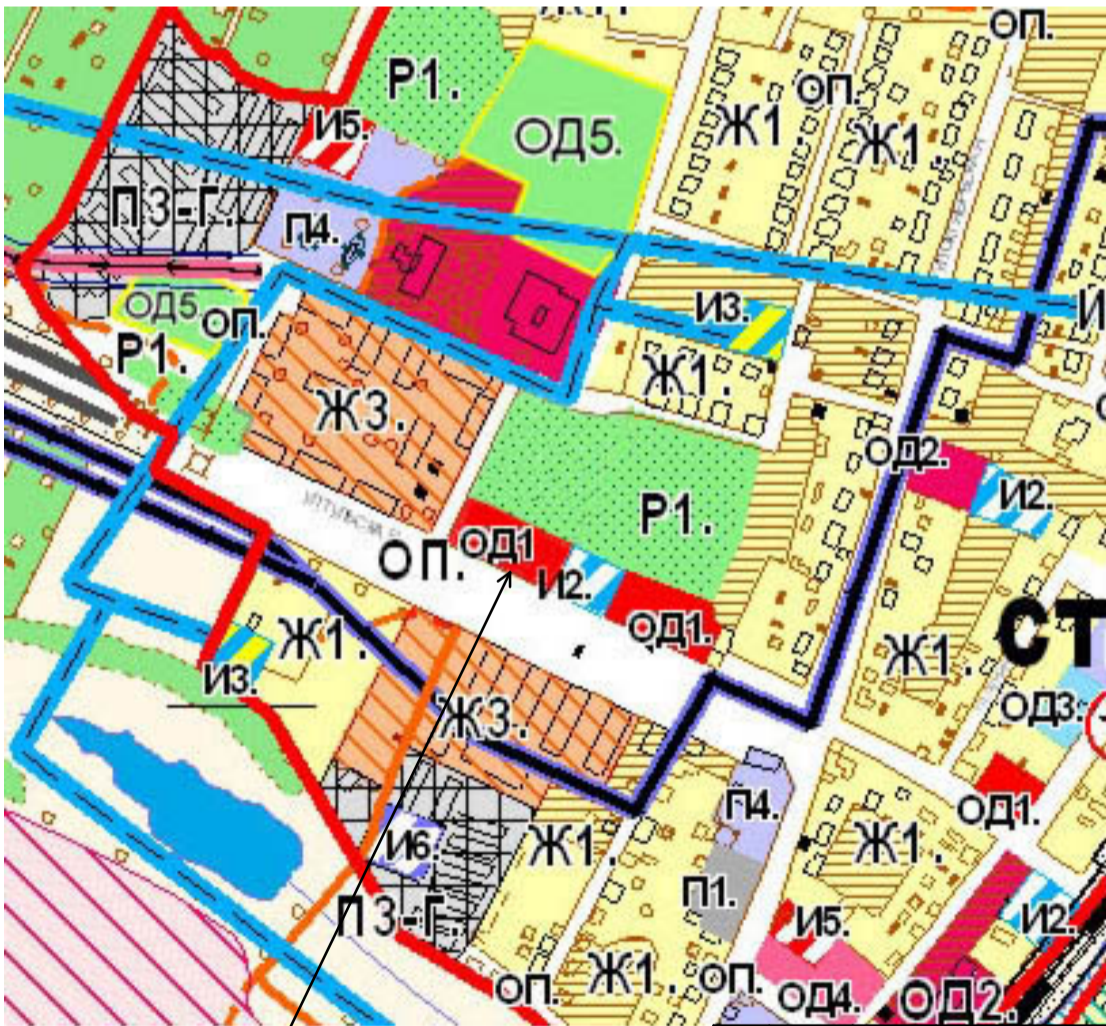

Место расположения проектируемого земельного участка ООО "Регион Риэлт"

УСЛОВНЫЕ ОБОЗНАЧЕНИЯ

граница населенного пункта

Территориальные зоны

Жилые (Ж)

- Ж1. Зона застройки индивидуальными жилыми домами усадебного типа
- П-Ж. Зона перспективного развития жилой застройки
- Ж2. Зона малоэтажной многоквартирной жилой застройки
- Ж3. Зона среднеэтажной многоквартирной жилой застройки
- ОП. Зона территорий общего пользования

Общественно-деловые (ОД)

- ОД1. Зона размещения объектов социального коммунально-бытового, общественного и коммерческого назначения
- ОД2. Зона размещения общеобразовательных и дошкольных образовательных учреждений
- ОД3. Зона размещения учреждений здравоохранения и социального обеспечения
- ОД4. Зона размещения учреждений культуры

Природно-рекреационные (Р)

- Р1. Зона озеленения населенных пунктов

Производственные зоны (П)

- ПЗ-Г. Зона размещения автотранспортных предприятий и гаражных кооперативов

Инженерная инфраструктура

- ЛЭП (10-110 кВ)
- Газопроводы среднего давления
- Линии связи
- И1. Зона размещения линейных объектов инженерной инфраструктуры, включая подзоны:
 - И1-Г. Зона газопроводов высокого и среднего давления
 - И1-Н. Зона магистральных нефтепродуктопроводов
 - И1-Э. Зона линий электропередачи (10-110 кВ)
 - И1-С. Зона линий связи

Транспортная инфраструктура (автодороги)

- Федеральные
- Грунтовые проселочные
- Региональные
- Полевые и лесные
- Охранная зона памятников ВОВ

ПРИМЕЧАНИЕ:

1. Проект внесения изменений ПЗЗ МО Лазаревское выполнен по договору с ООО "Регион Риэлт" в марте 2014 г.
2. Изменены зоны Р1. и ОД1. в связи с подготовкой схемы расположения земельного участка адресу: Щекинский р-н, МО Лазаревское, п. Лазарево, ул.Старая Тульская

					Заказчик: ООО "РегионРиэлт"		
					Проект внесения изменений в Правила землепользования и застройки МО Лазаревское Щекинского района Тульской области		
			Подп.	Дата	Стадия	Лист	Листов
Зам.гендир.	Шипинский К.В.					1	
Зам.гендир.	Пимкин А.Г.						
Исполнил	Пимкин А.Г.				Фрагменты Карты 1 и Карты 2 Правил землепользования и застройки МО Лазаревское		ООО "АС-ГРУППА" 2014 г.