

ПРАВИЛА ЗЕМЛЕПОЛЬЗОВАНИЯ И ЗАСТРОЙКИ
МО КРАПИВЕНСКОЕ - с. КАРАМЫШЕВО (КОРРЕКТИРОВКА).
ФРАГМЕНТ КАРТЫ ГРАДОСТРОИТЕЛЬНОГО ЗОНИРОВАНИЯ
М 1 : 4 500




УСЛОВНЫЕ ОБОЗНАЧЕНИЯ

- граница населенного пункта
- Территориальные зоны**
- Жилые (Ж)**
 - Ж1. Зона застройки индивидуальными жилыми домами усадебного типа
 - П-Ж. Зона перспективного развития жилой застройки
 - Ж2. Зона малоэтажной многоквартирной жилой застройки
 - Ж3. Зона среднеэтажной многоквартирной жилой застройки
 - ОП. Зона территорий общего пользования
- Общественно-деловые (ОД)**
 - ОД1. Зона размещения объектов социального коммунально-бытового, общественного и коммерческого назначения
 - ОД2. Зона размещения общеобразовательных и дошкольных образовательных учреждений
 - ОД3. Зона размещения учреждений здравоохранения и социального обеспечения
 - ОД4. Зона размещения учреждений культуры
- Природно-рекреационные (Р)**
 - Р1. Зона озеленения населенных пунктов
- Производственные зоны (П)**
 - П3-Г. Зона размещения автотранспортных предприятий и гаражных кооперативов
- Инженерная инфраструктура**
 - ЛЭП (10-110 кВ)
 - Газопроводы среднего давления
 - Линии связи
 - И1. Зона размещения линейных объектов инженерной инфраструктуры, включая подзоны:
 - И1-Г. Зона газопроводов высокого и среднего давления
 - И1-Н. Зона магистральных нефтепродуктопроводов
 - И1-Э. Зона линий электропередачи (10-110 кВ)
 - И1-С. Зона линий связи
- Транспортная инфраструктура (автодороги)**
 - Федеральные
 - Региональные
 - Грунтовые проселочные
 - Полевые и лесные
 - ★ Охранная зона памятников ВОВ

Место расположения земельного участка
К№ 71:22:060302:411 Старкова Х.Н.

ПРАВИЛА ЗЕМЛЕПОЛЬЗОВАНИЯ И ЗАСТРОЙКИ
МО КРАПИВЕНСКОЕ - с.КАРАМЫШЕВО (КОРРЕКТИРОВКА).
ФРАГМЕНТ КАРТЫ ЗОН ОГРАНИЧЕНИЙ ПО УСЛОВИЯМ ОХРАНЫ
ОБЪЕКТОВ КУЛЬТУРНОГО НАСЛЕДИЯ.
ФРАГМЕНТ КАРТЫ ЗОН ОГРАНИЧЕНИЙ ПО ЭКОЛОГИЧЕСКИМ И
САНИТАРНО-ЭПИДЕМИОЛОГИЧЕСКИМ УСЛОВИЯМ.
М 1 : 4 500

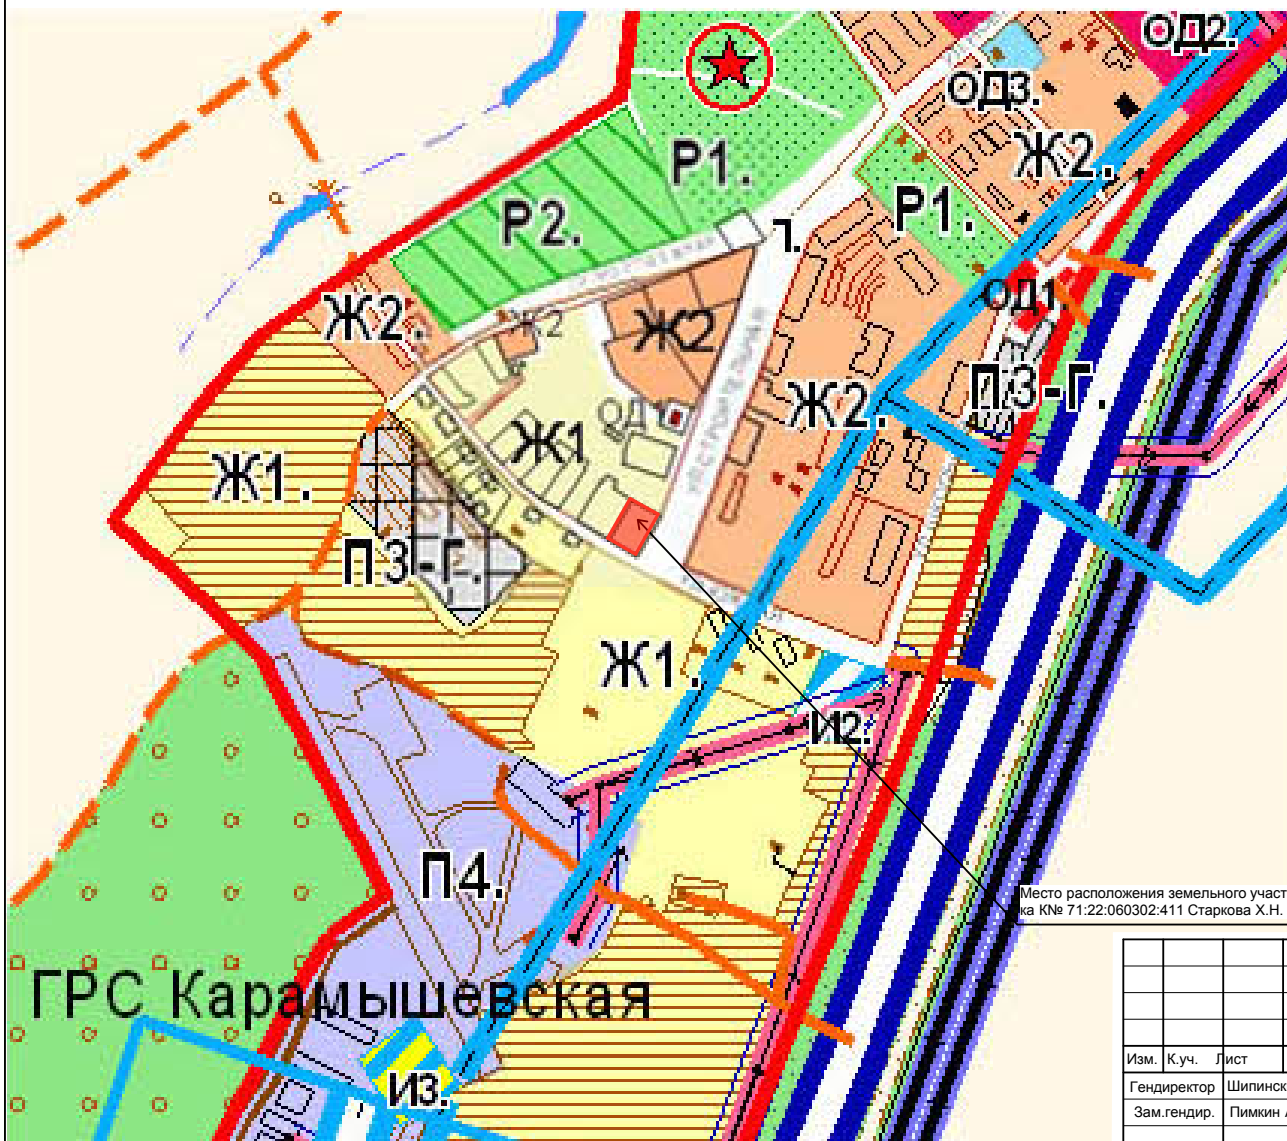

Место расположения земельного участка
К№ 71:22:060302:411 Старкова Х.Н.

ПРИМЕЧАНИЕ:

1. Проект внесения изменений ПЗЗ МО Лазаревское выполнен по договору со Старковой Х.Н. 03.2014.
2. Изменены зоны Ж1 и Ж2 в связи с уточнением фактического расположения земельного участка кад. № 71:22:060302:411 для индивидуального жилищного строительства по адресу: Щекинский р-н, МО Лазаревское, с. Карамышево, ул.Строительная, примерно 20 м юго-восточнее от дома 6/2

						Заказчик: Старкова Х.Н.		
						Проект внесения изменений в Правила землепользования и застройки МО Лазаревское Щекинского района Тульской области		
Изм.	К.уч.	Лист	№ док.	Подп.	Дата	Стадия	Лист	Листов
	Гендиректор	Шипицкий К.В.					1	
	Зам.гендир.	Пимкин А.Г.						
	Исполнил	Пимкин А.Г.						
						Фрагменты Карты 1 и Карты 2 Правил землепользования и застройки МО Лазаревское		
						ООО "АС-ГРУППА" 2014 г.		